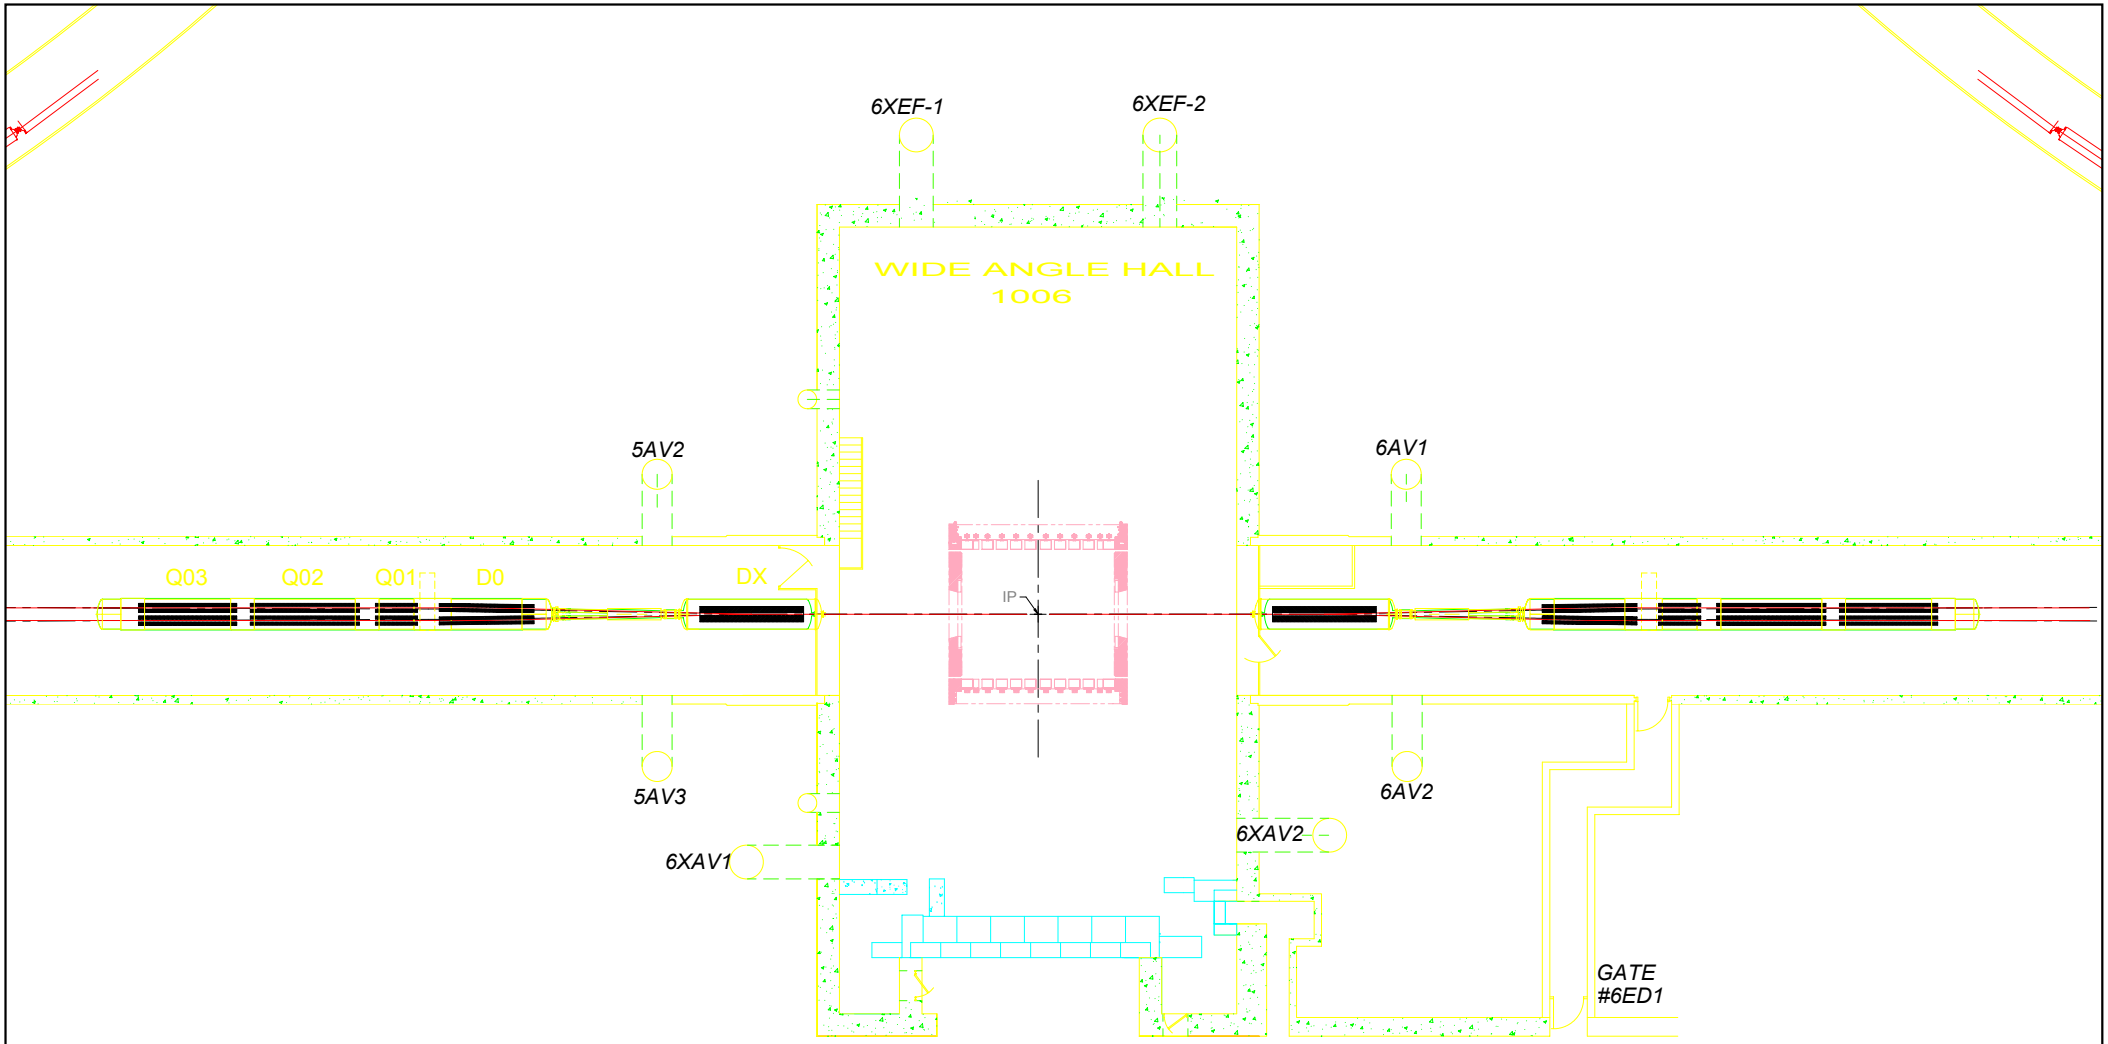
6XEF-1
6XEF-2
WIDE ANGLE HALL
1006
5AV2
6AV1
Q03
Q02
Q01
D0
DX
IP
5AV3
6AV2
6XAV2
6XAV1
GATE
#6ED1

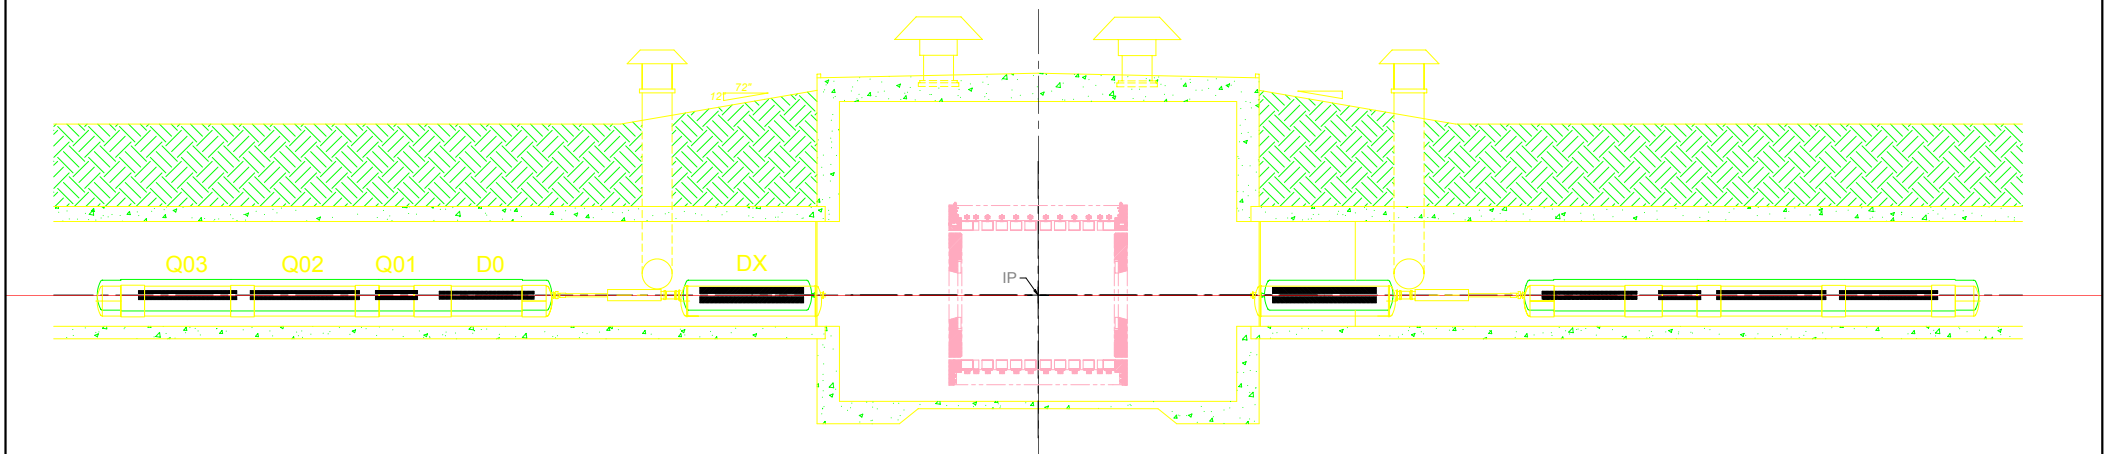
Q03
Q02
Q01
D0
DX
IP